

Änderungssatzung der Stadt Raunheim (Artikelsatzung)

zur 1. Änderung der Gestaltungssatzung „Südlich der Bahn“

Aufgrund der §§ 5, 51 Nr. 6 der Hessischen Gemeindeordnung (HGO) in der Fassung der Bekanntmachung vom 07.03.2005 (GVBl. I S. 142), zuletzt geändert durch Artikel 6 des Gesetzes vom 21.06.2018 (GVBl. I S. 291), und des § 91 Absatz 1 Nr.1, 2 und 6 der Hessischen Bauordnung (HBO) in der Fassung vom 15. Januar 2011 (GVBl. I S. 46, 180), diese zuletzt geändert durch Gesetz vom 28.05.2018 (GVBl. I S. 198) in der Fassung vom 06.06.2018 (GVBl. I S. 46) und m. W. v. 07.07.2018, hat die Stadtverordnetenversammlung der Stadt Raunheim in ihrer Sitzung am 31. Januar 2019 folgende Satzung beschlossen:

Artikel 1

Änderung der Gestaltungssatzung „Südlich der Bahn“
in der Fassung vom 11. März 2013

§1

Änderung der Anlage und graphische Ergänzung des räumlichen Geltungsbereichs

- 1.) Die Anlage 1 zu § 1 Absatz 1 der Gestaltungssatzung „Südlich der Bahn“ (Allgemeine Vorschriften / Räumlicher Geltungsbereich) wird durch die dieser 1. Änderungssatzung beigefügten Anlage geändert. Die bisherige Anlage 1 findet mithin keine Anwendung mehr.
- 2.) Durch die sich aus der geänderten Anlage ergebende graphische Erweiterung des räumlichen Geltungsbereichs, findet der sachliche Geltungsbereich der Gestaltungssatzung Raunheim „Südlich der Bahn“ mit Inkrafttreten dieser 1. Änderungssatzung (Artikelsatzung) auf den neu geordneten Bereich seine Anwendung.


§ 2

Inkrafttreten

Die Satzung zur 1. Änderung der Gestaltungssatzung Raunheim „Südlich der Bahn“ (Artikelsatzung) tritt mit dem auf die Bekanntmachung folgenden Tag in Kraft.

Raunheim, den 06.06.2019

(Jühe)
Bürgermeister

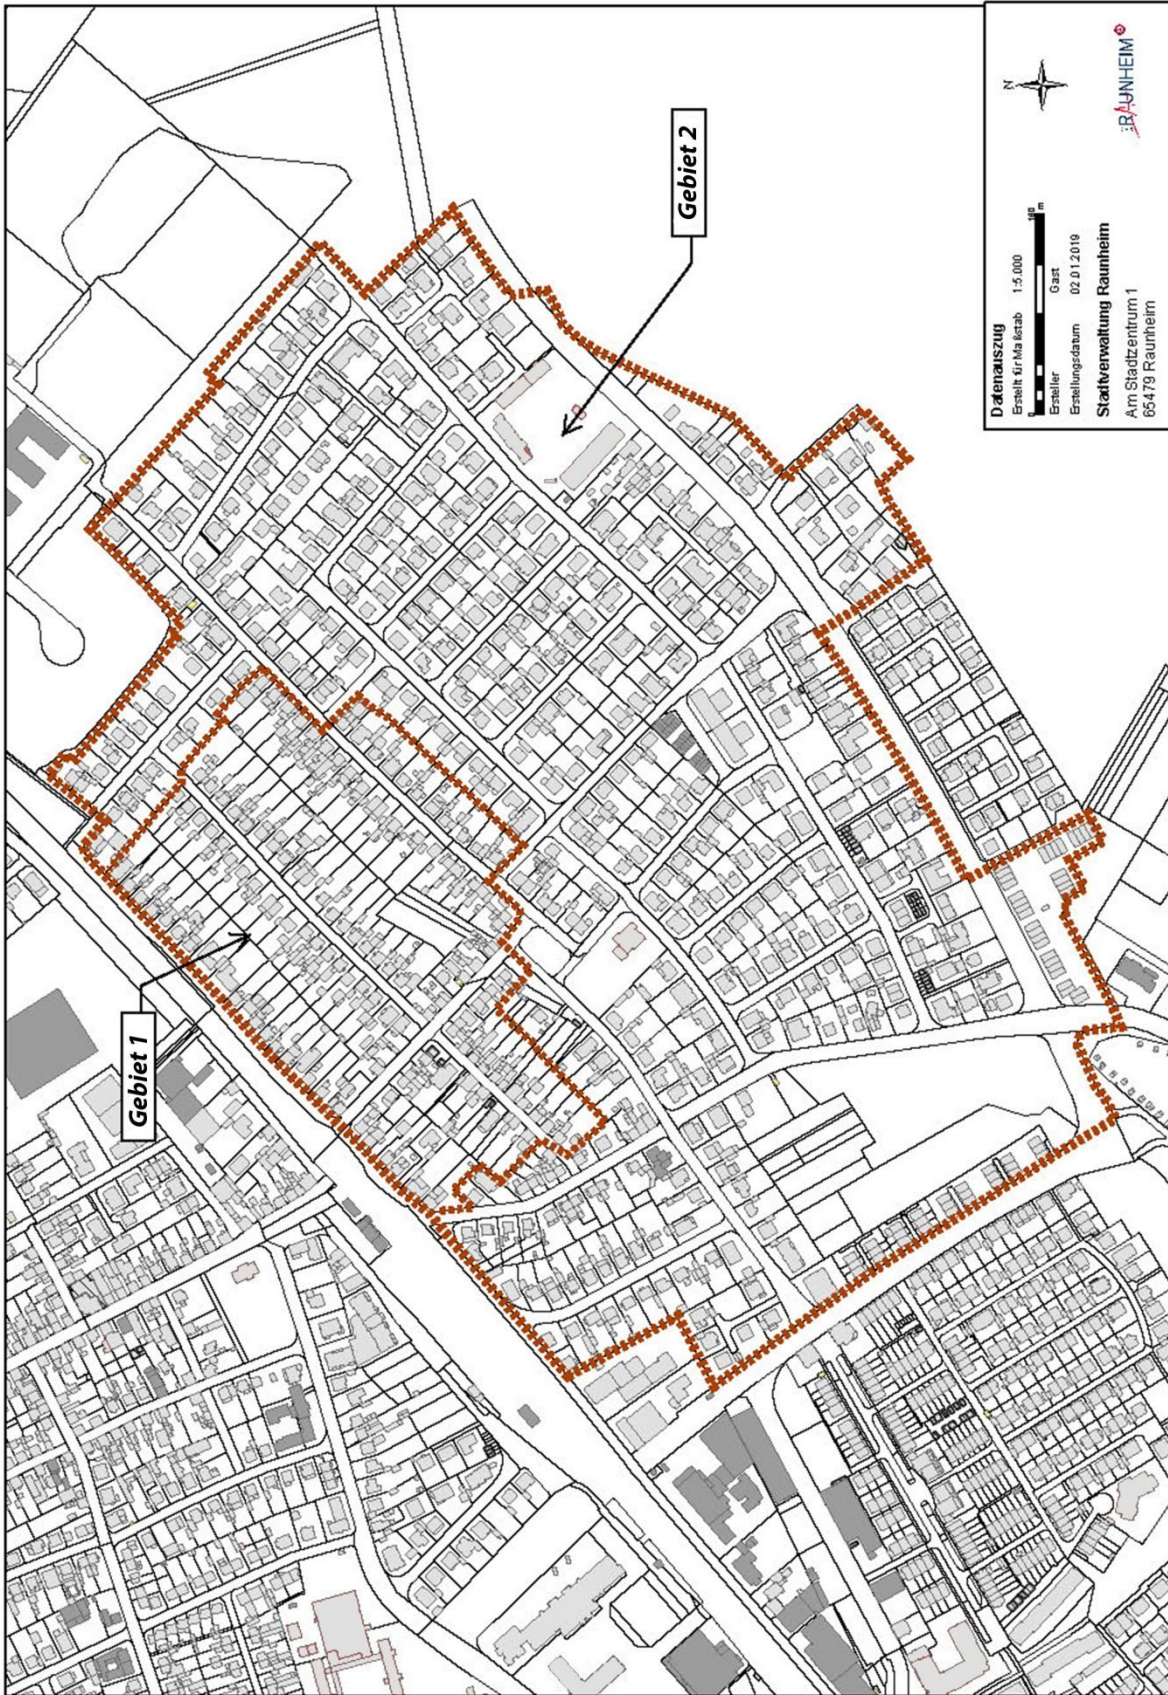

Anlage zu § 1 der Gestaltungssatzung „Südlich der Bahn“: Geltungsbereich der Satzung